

**Agenzia del Territorio
CATASTO FABBRICATI
Ufficio Provinciale di
Rovigo**

Dichiarazione protocollo n. RO0093076 del 27/10/2004

Planimetria di u.i.u. in Comune di Occhiobello

Via Europa

civ. SNC

Identificativi Catastali:

Sezione:
Foglio: 21
Particella: 683
Subalterno: 10

Compilata da:
Marchetto Luigi Primo
Iscritto all'albo:
Geometri


Prov. Rovigo

N. 1030

Scheda n. 1 Scala 1:200

Catasto dei Fabbricati - Situazione al 22/01/2015 - Comune di OCCHIOBELLO (F994) - Foglio: 21 - Particella: 683 - Subalterno: 10 >

10 metri

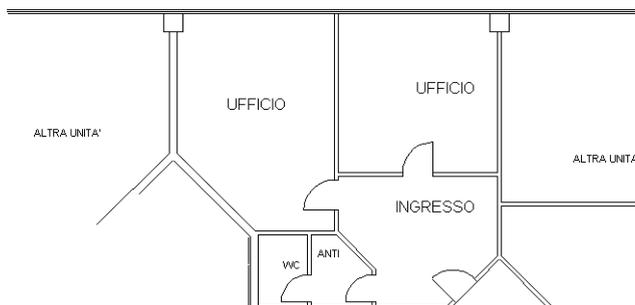

PIANTA PIANO PRIMO

H = 3.00

Ultima planimetria in atti