

**MINISTERO DELLE FINANZE**

DIREZIONE GENERALE DEL CATASTO E DEI SERVIZI TECNICI ERARIALI

MOD. B (Nuovo Catasto Edilizio Urbano)

**Live
20**


NUOVO CATASTO EDILIZIO URBANO

(R. DECRETO-LEGGE 13 APRILE 1939, N. 652)

Planimetria dell'immobile situato nel Comune di Ferrara - (Porotto) **Via** x Martiri **civ. n°** 105

Ditta Società A. S. Baroni Pasquale e C.

Allegata alla dichiarazione presentata all'Ufficio Tecnico Erariale di Ferrara - scheda M n° 0190878

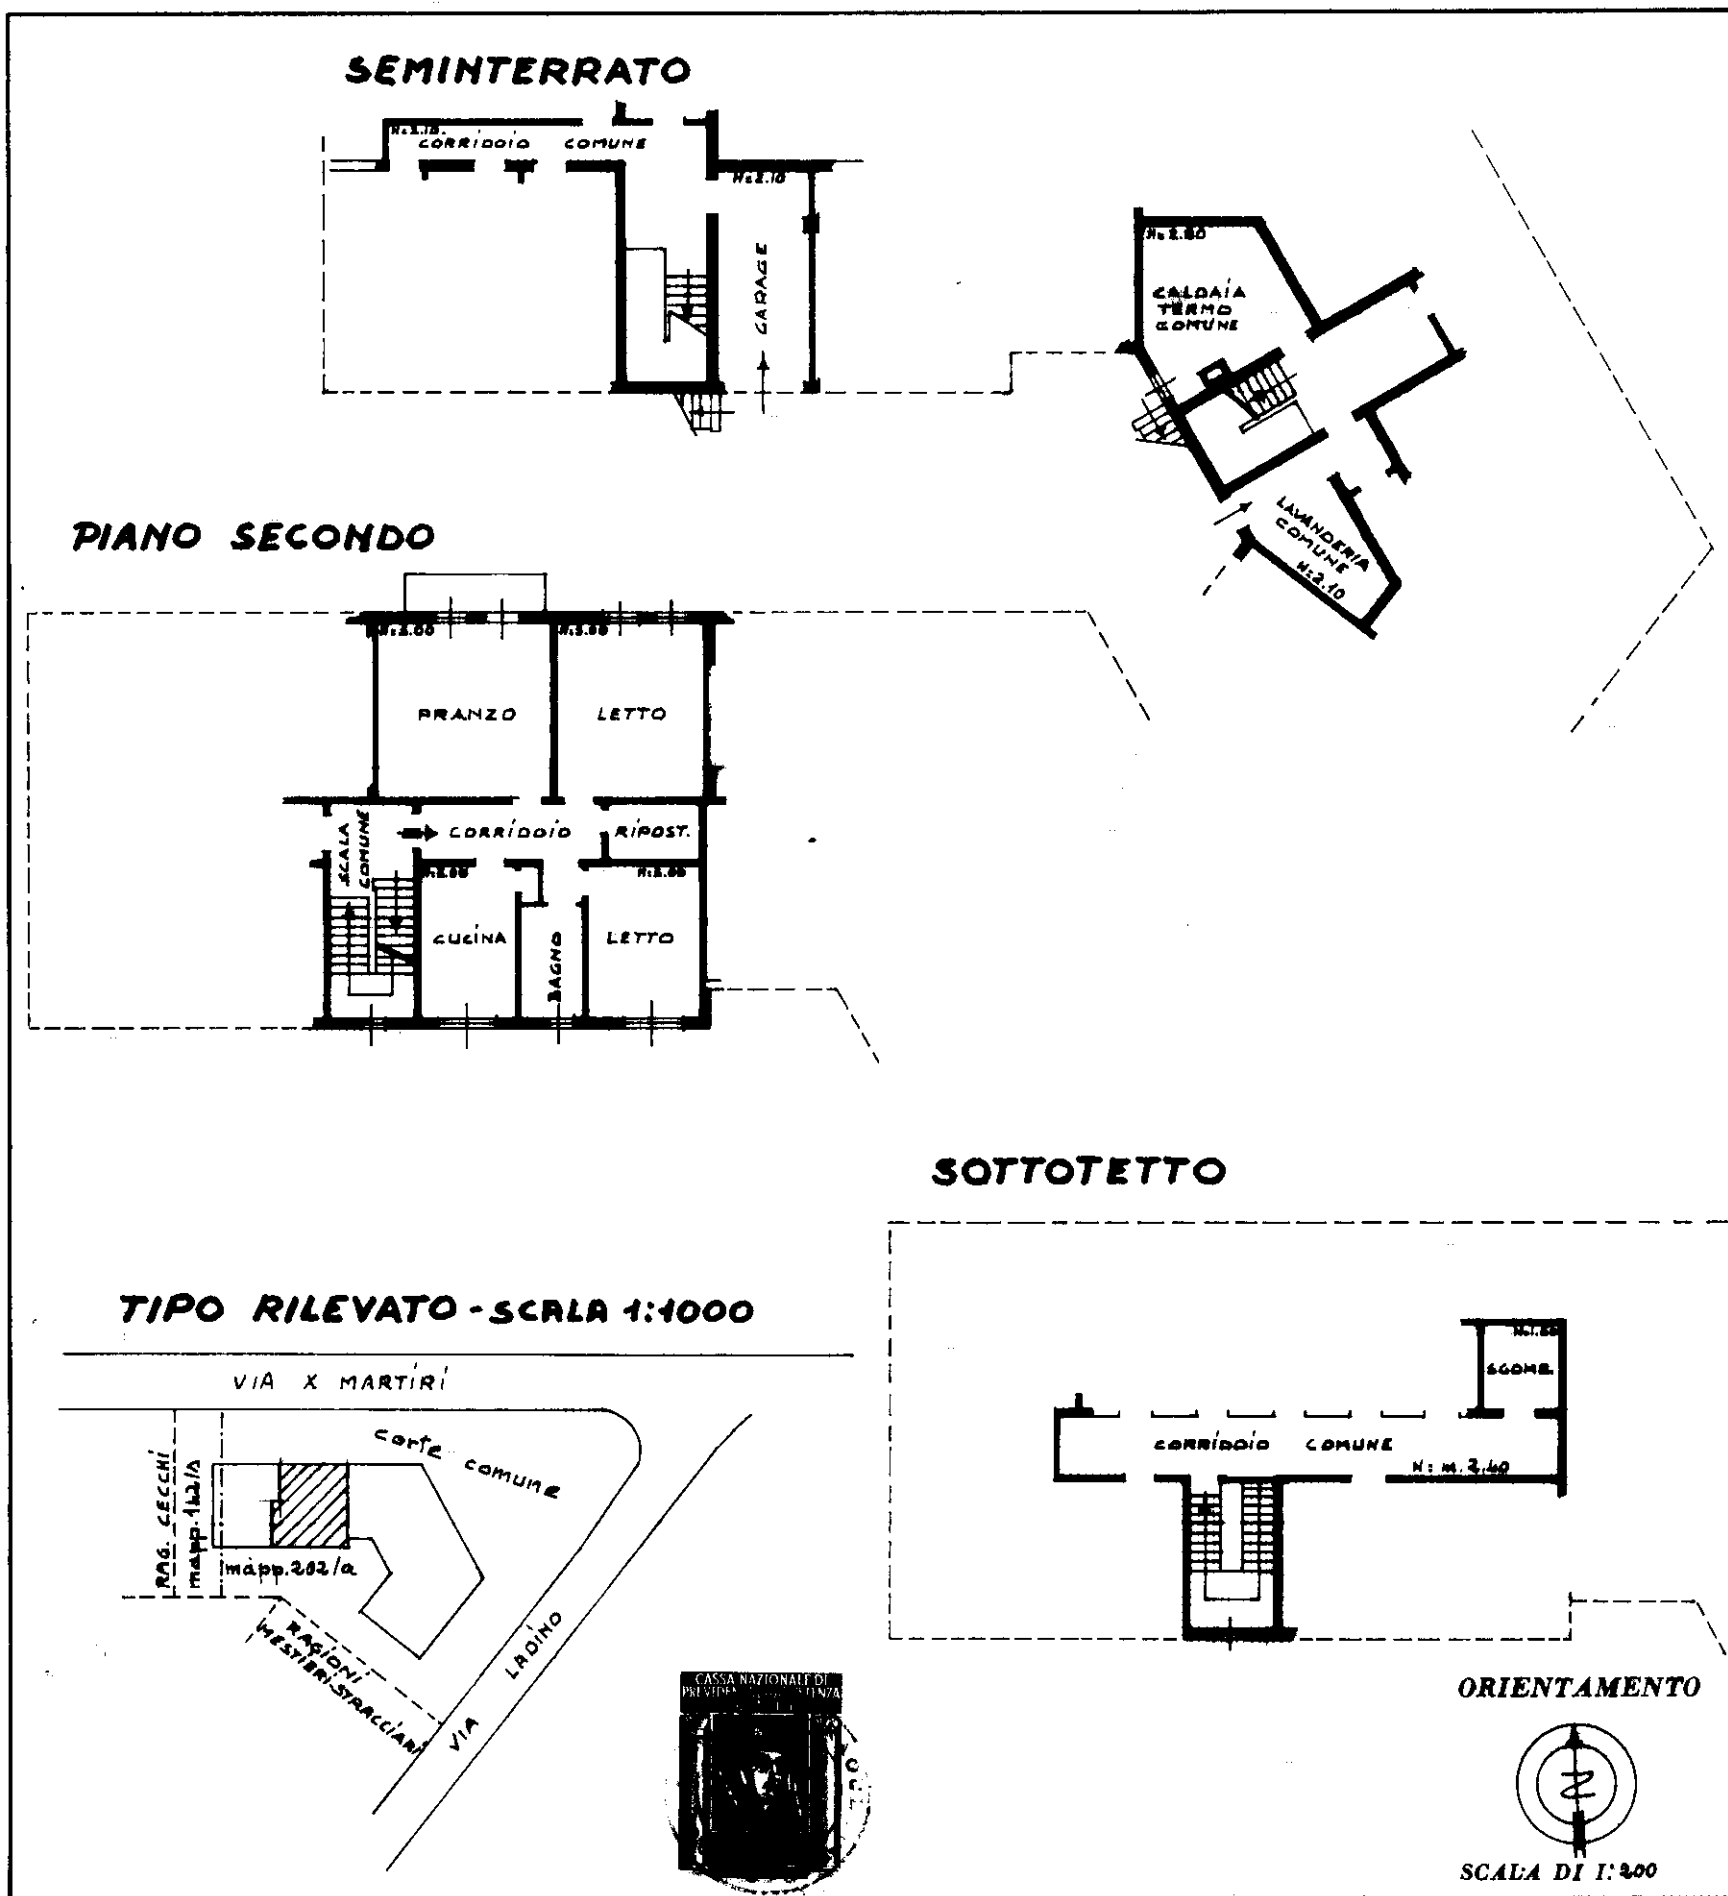

SPAZIO RISERVATO PER LE ANNOTAZIONI D'UFFICIO

DATA

PROT. N°

Compilata dal geometra Testa
 (Titolo, nome e cognome del tecnico)
Raoul

Iscritto all'Albo dei geometri
della Provincia di Ferrara

DATA 26-2-1964

Firma: