

MOD. AR. 1
F. 104, N. 7 413

Scadenza
08/04/03

Mon. B (Nuovo Catasto Edilizio Urbano)



MINISTERO DELLE FINANZE

DIREZIONE GENERALE DEL CATASTO E DEI SERVIZI TECNICI ERARIALI

Lire
20

NUOVO CATASTO EDILIZIO URBANO


(R. DECRETO-LEGE 13 APRILE 1930 N. 632)

Planimetria dell'immobile situato nel Comune di Ferrara

l'iu San Bartolomeo in Bosco

Ditta Gattardi Antonietta nata a San Bartolomeo in Bosco il 13/4/896

Allegata alla dichiarazione presentata all'Ufficio Tecnico Erariale di FERRARA

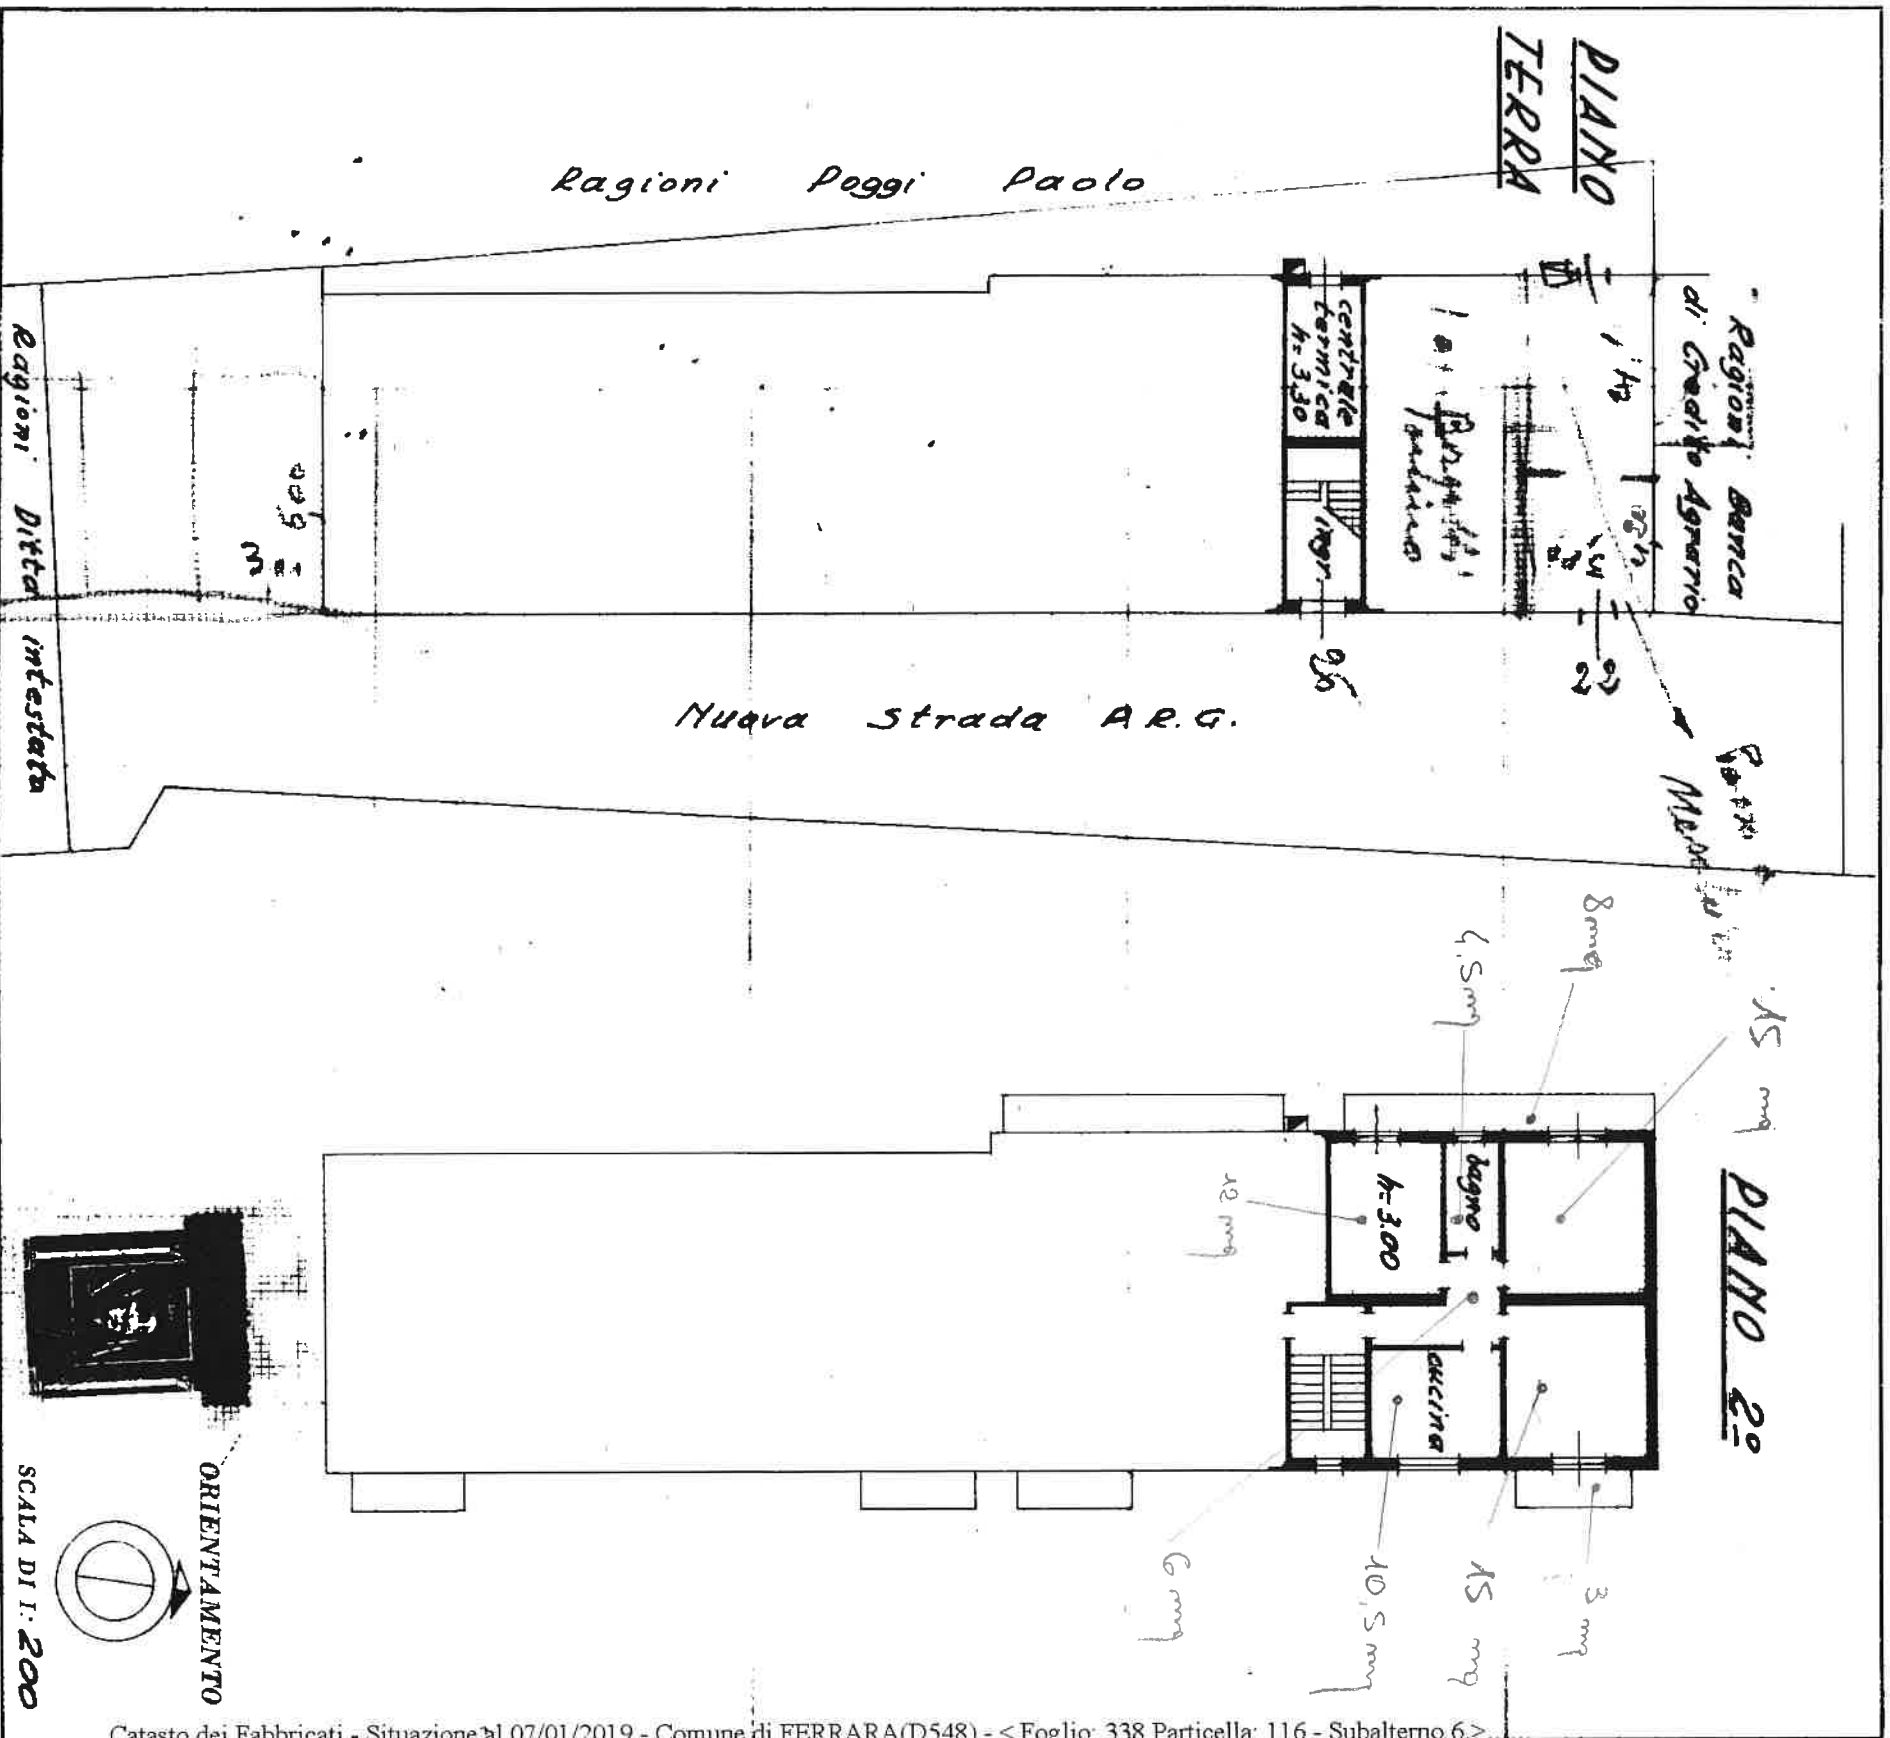

Catasto dei Fabbricati - Situazione al 07/01/2019 - Comune di FERRARA (D548) - < Foglio 338 Particella: 116 - Subalterno 6 >

VIA CERVELLA n. 26 piano: 2;

SPAZIO RISERVATO PER LE ANNOTAZIONI D'UFFICIO

DATA
PROT. N°

Compilata dal ge. u.:
(Titolo, nome e cognome del tecnico)

Bonazzi Bebbiuc

Iscritto all'Albo dei geometri
della Provincia di FERRARA

DATA 15/4/63

Firma: Stefano Munari

ISTITUTO POLIGRAFICO DELLO STATO

MODULARIO
F. riq. rend. 496



MINISTERO DELLE FINANZE
DIREZIONE GENERALE DEL CATASTO E DEI SERVIZI TECNICI ERARIALI

Lire
200

NUOVO CATASTO EDILIZIO URBANO


(R. DECRETO-LEGGE 13 APRILE 1938, N. 653)

Planimetria dell'immobile situato nel Comune di FERRARA

Via CERVELLA

Data CANELLA GIULIO n.a. FE il 8-5-1923 ROSSI GIACOMINA n.a. Portomaggiore il 7-11-1928

Allegata alla dichiarazione presentata all'Ufficio Tecnico Erariale di FERRARA

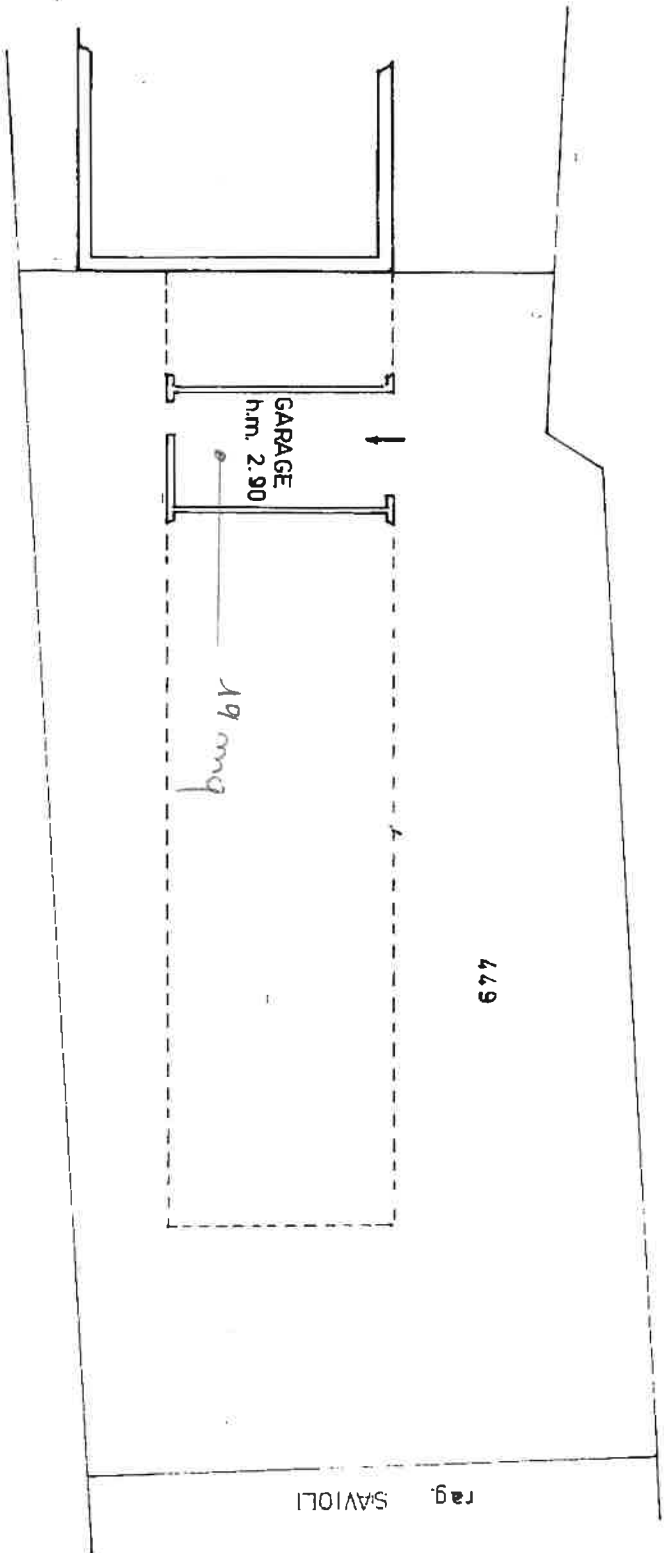

rag. POGGI

rag. MATTIOLI

449

rag. SAVIOLI

GARAGE
h.m. 2.90

19 mq

ORIENTAMENTO




SCALA DI 1: 200

SPAZIO RISERVATO PER LE ANNOTAZIONI D'UFFICIO

DATA
PROT. N°

1096

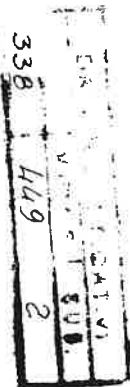

Compilata dal Scarr

(Titolo, nome e cognome del tecnico)
GIUSEPPE FORNARSINI

Iscritto all'Albo dei Geometri
della Provincia di Ferrara

DATA 20-2-86

Firma: