




Planimetria di u.l.u. in Comune di **PORTOPIAGGIORE** via **MASI** div. **60**

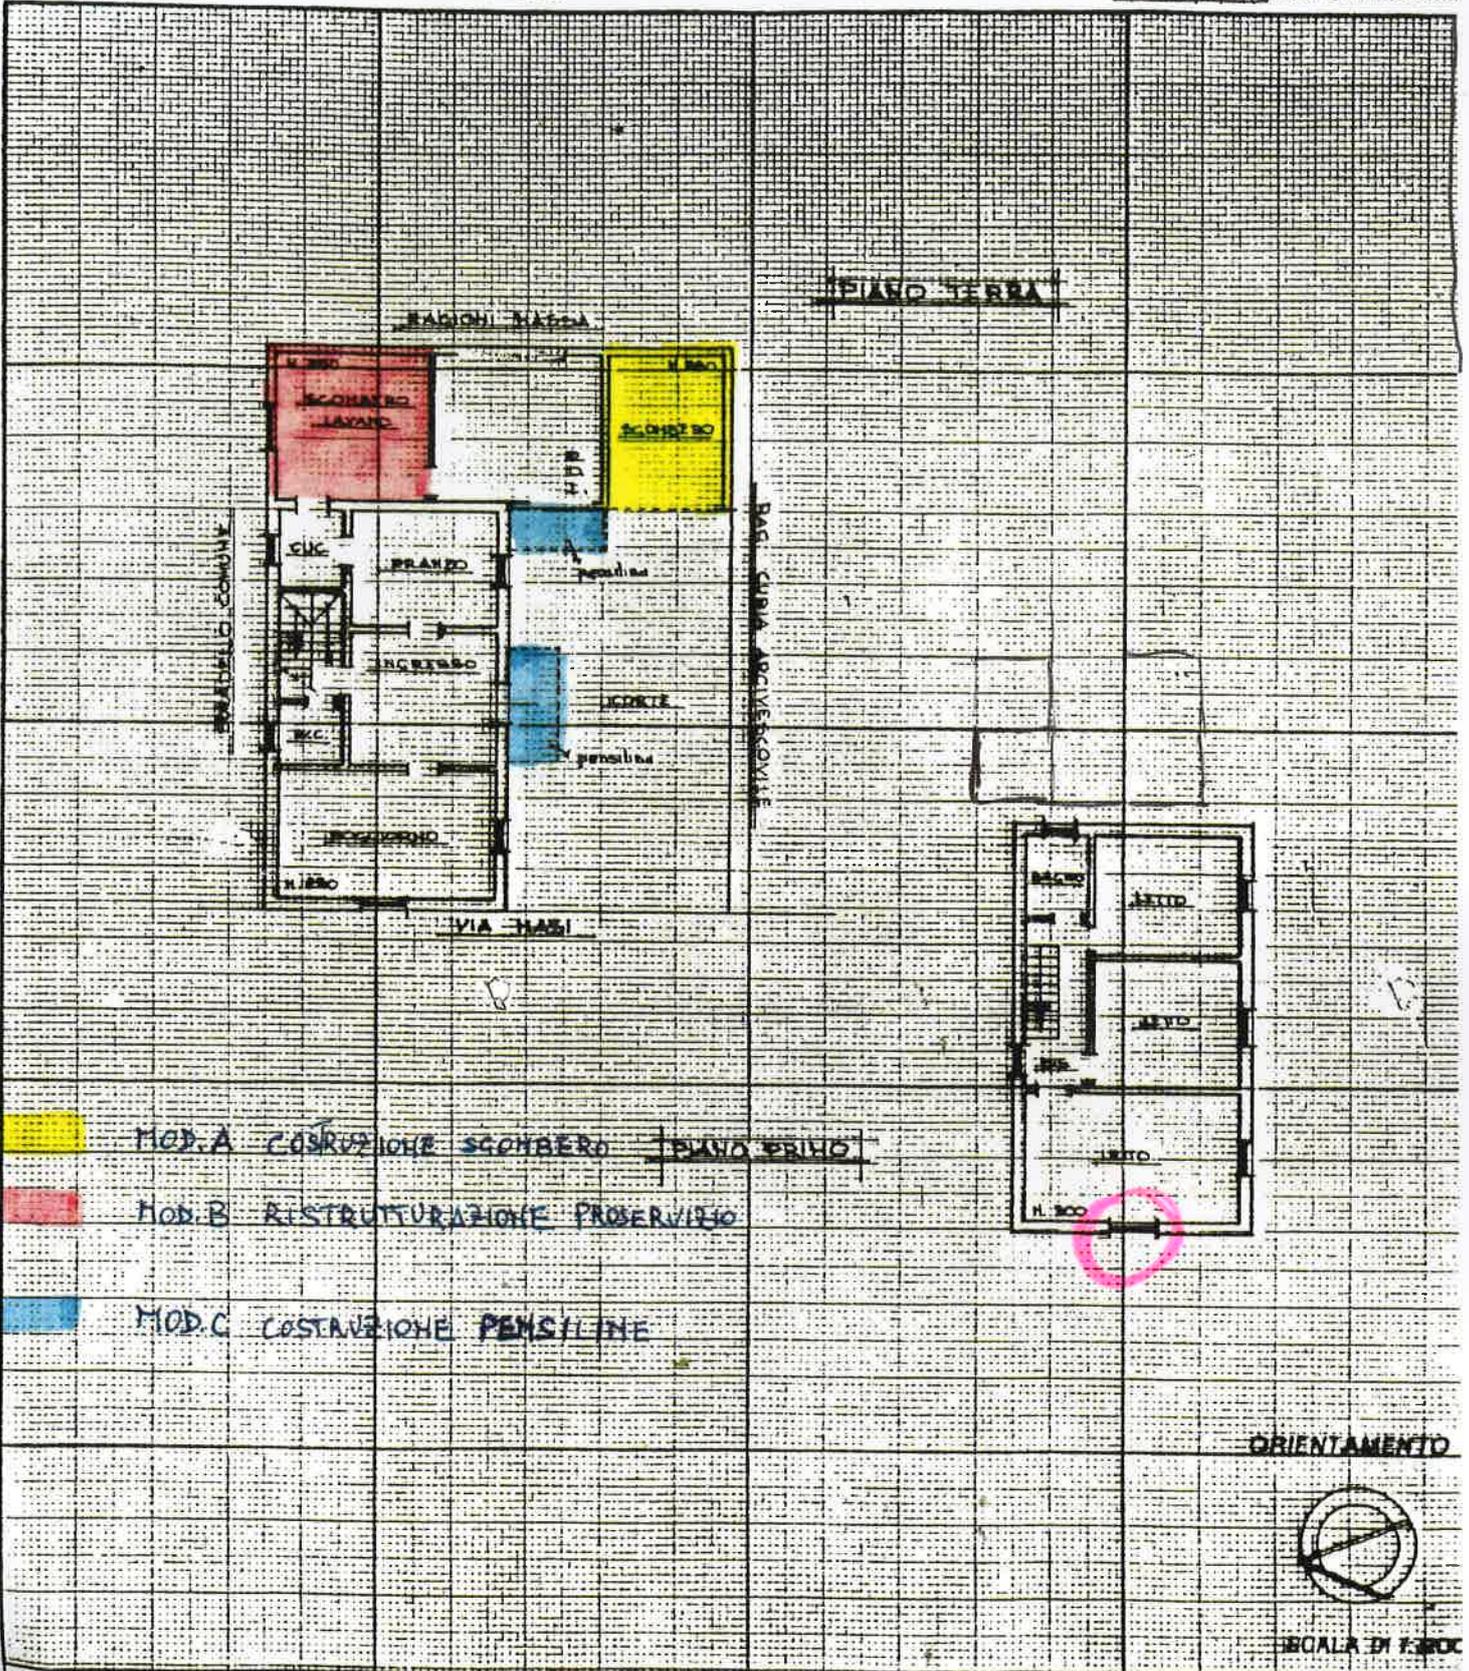

MOD. A COSTRUZIONE SCORABO PIANO PRIMO

MOD. B RISTRUTTURAZIONE PRESERVIBO

MOD. C COSTRUZIONE PENSILINE

ORIENTAMENTO



SCALA DI 1:200

Dichiarazione di N.C.
Denuncia di variazione

Identificativi catastali
F. **61**
n. **122** sub. **4**
122 **5**

Compilata dal Geometra
(Titolo, cognome e nome)
FINARDI DANIELE

Iscritto all'albo de Geometri
della provincia di Ferrara n. 1834
della 03.12.01 Firma



RISERVATO ALL'UFFICIO